© DIESE ZEICHNUNG IST UNSER EIGENTUM UND DARF OHNE UNSERE GENEHMIGUNG WEDER VERWENDET, VERVIELFÄLTIGT, NOCH DRITTEN ZUGÄNGLICH GEMACHT WERDEN

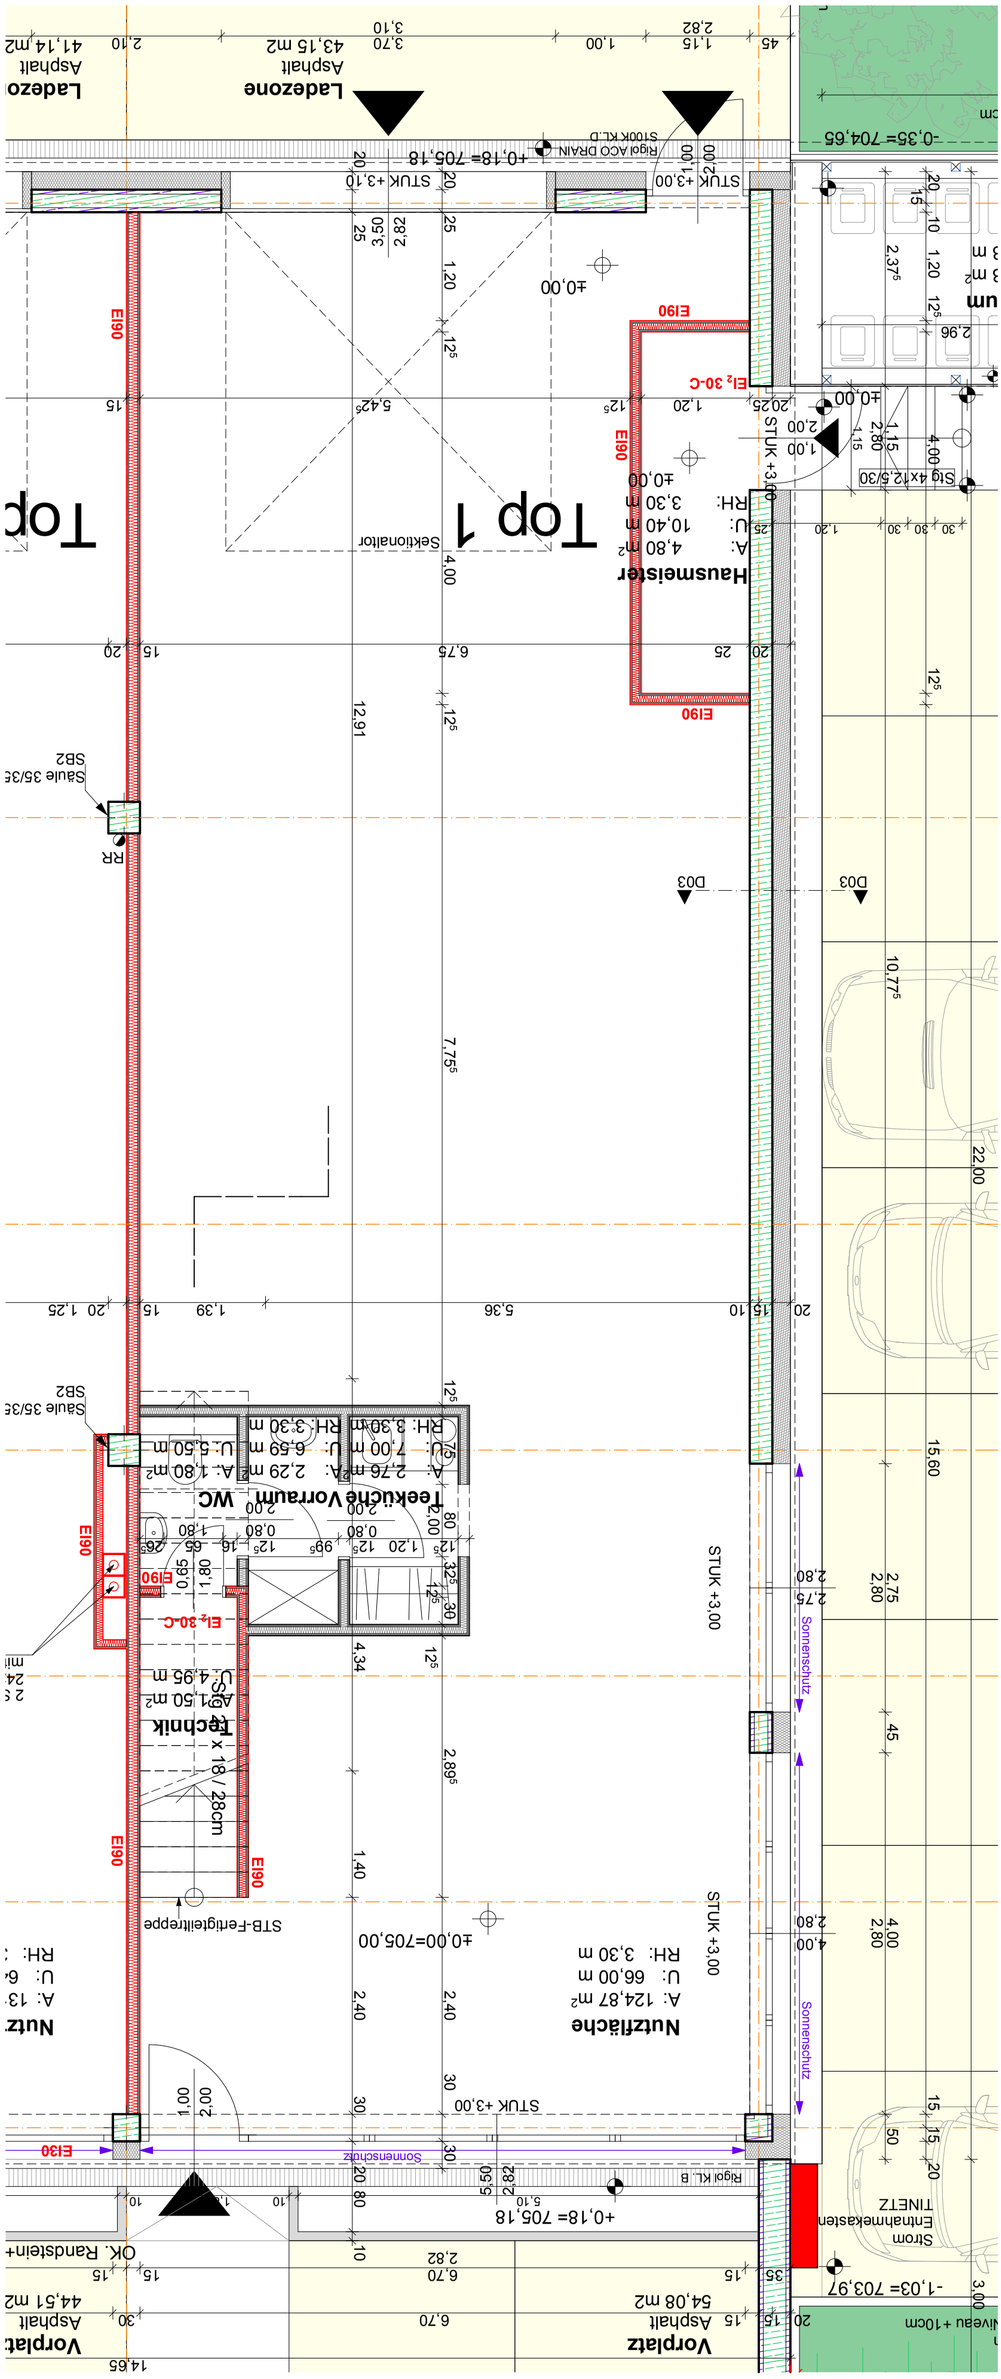

ARCHITEKTEN
ADAMER°RAMSAUER
6330 kufstein - oberer stadtplatz 5a
tel 05372/64784 - office@aar.at

WIPA Wirtschafts GmbH
Unterberger + Oberreiter

Ausbauplan
TOP 1

20.03.2015
datum

1:50
maßstab

TA
gezi

WIPA