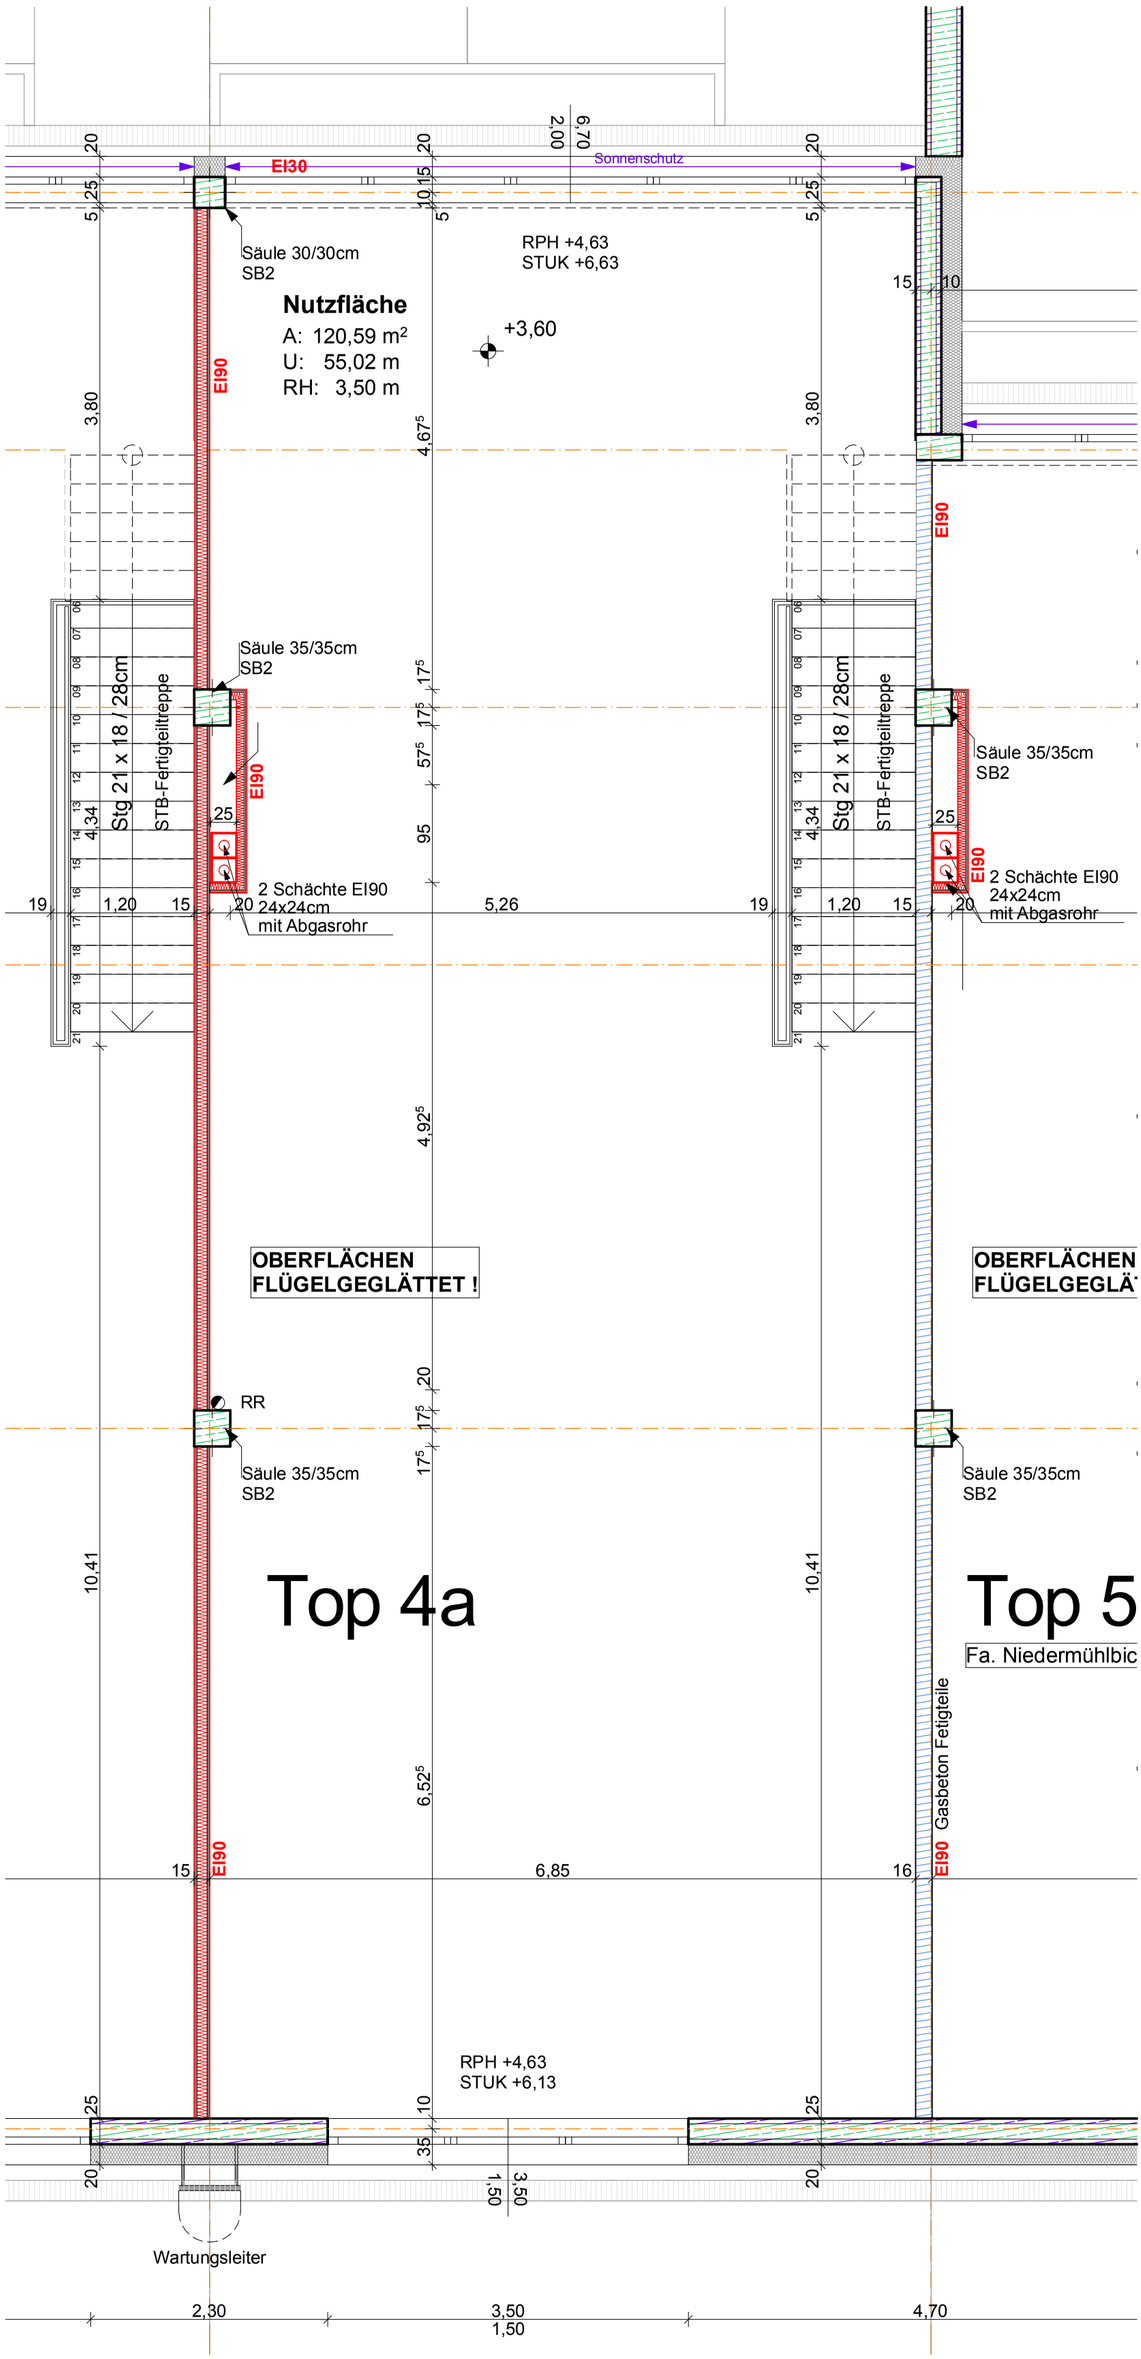

WIPA Wirtschafts GmbH
Unterberger + Oberreiter
Ausbauplan
TOP 4a

20.03.2015 datum
1:50 GK
maßstab gez.

ARCHITEKTEN
ADAMER°RAMSAUER
6330 kufstein - oberer stadtplatz 5a
tel 05372/64784 - office@aar.at

© DIESE ZEICHNUNG IST UNSER EIGENTUM UND DARF OHNE UNSERE GENEHMIGUNG WEDER VERWENDET, VERVIELFÄLTIGT, NOCH DRITTEN ZUGÄNGLICH GEMACHT WERDEN